
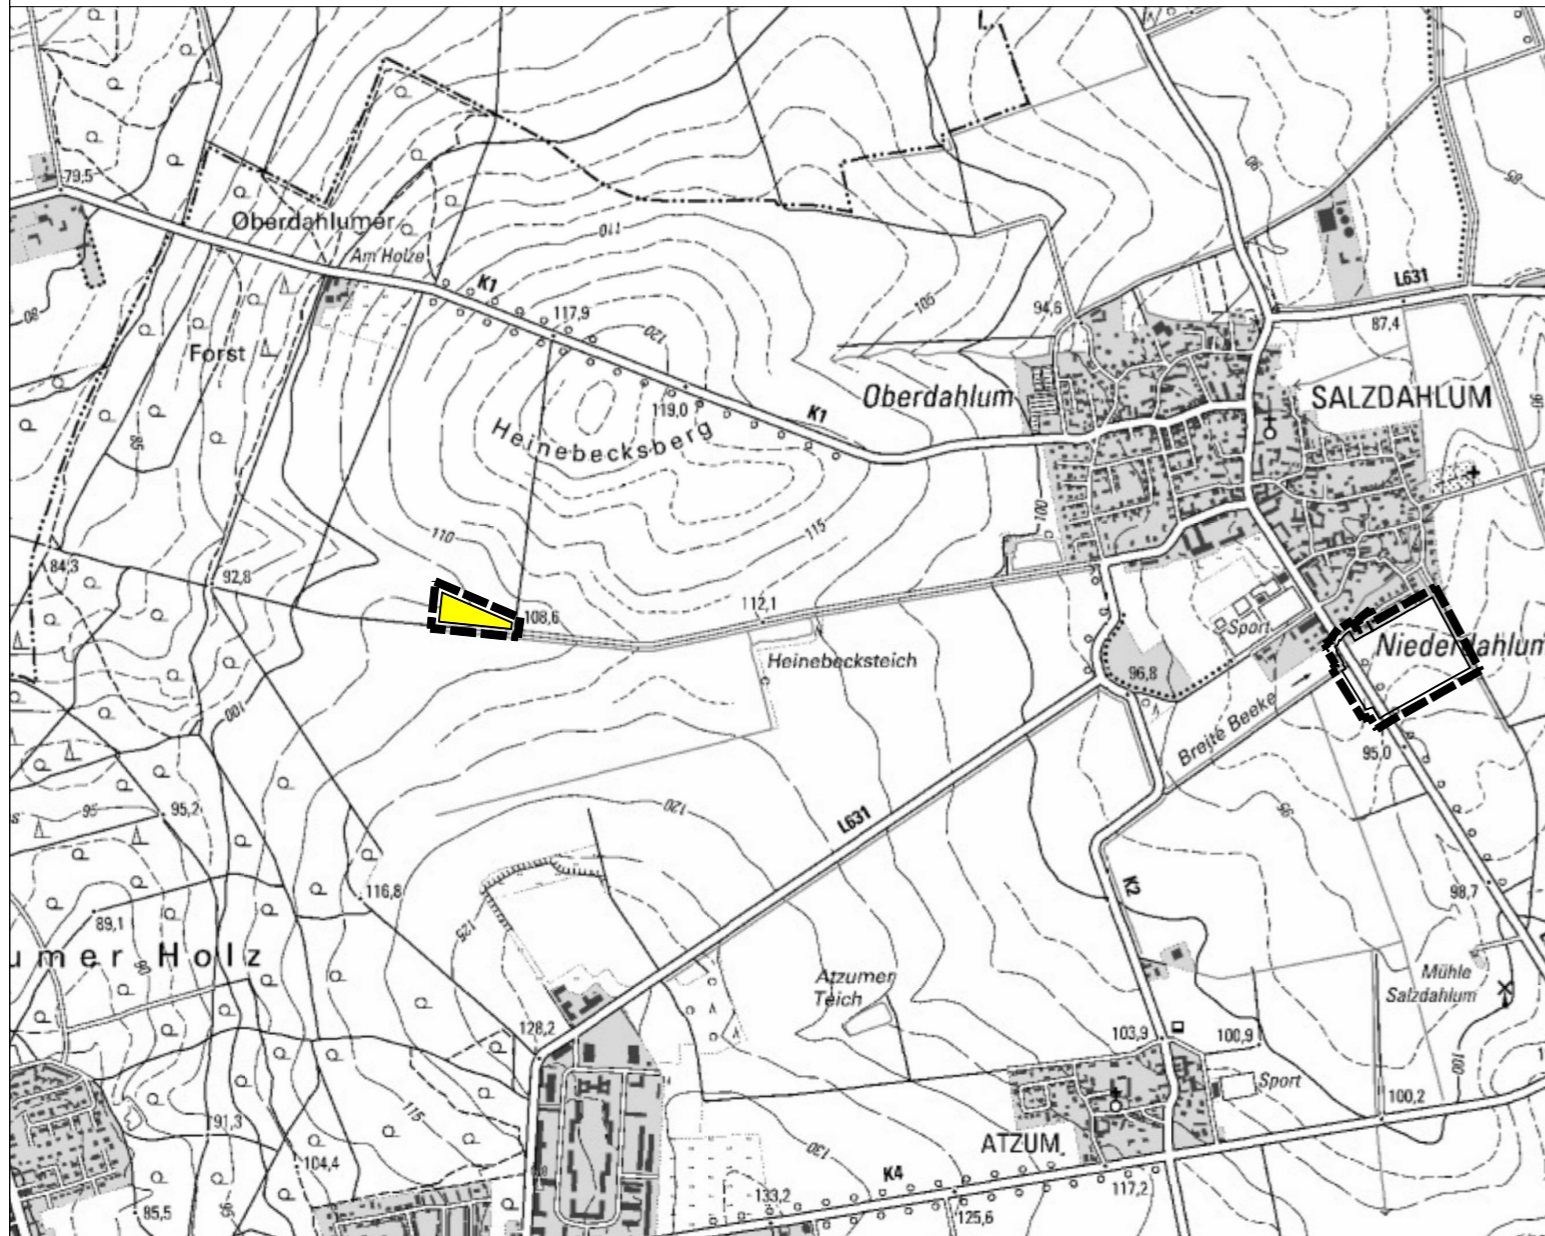
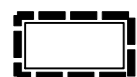


GELTUNGSBEREICH EXTERNE AUSGLEICHS- UND ERSATZMASSNAHMEN
M 1:20.000

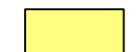

Quelle: "Auszug aus den Geobasisdaten der Niedersächsischen Vermessungs- und Katasterverwaltung" © 2017

PLANZEICHENERKLÄRUNG

-  Grenze des räumlichen Geltungsbereiches des Bebauungsplanes gem. § 9 Abs. 7 BauGB
-  Erweiterung um Teilflächen des Flurstücks 47/5, Flur 6, Gemarkung Salzdahlum für externe Kompensationsmaßnahmen

ÜBERSICHTSPLAN
ERWEITERUNG GELTUNGSBEREICH II
M 1:20.000

Bebauungsplan
VL "Am Ahlumer Wege"
mit örtlicher Bauvorschrift

Neuaufstellung zugleich Teiländerung des Bebauungsplanes

VC1 "Salzdahlum Südost"

Stand 12/2019, § 3.2 / § 4.2 BauGB

URBISCH ARCHITEKTEN

SCHULZENSTRASSE 1

38835 OSTERWIECK

Entwurf



Stadt
Wolfenbüttel